


ALZADO PRINCIPAL

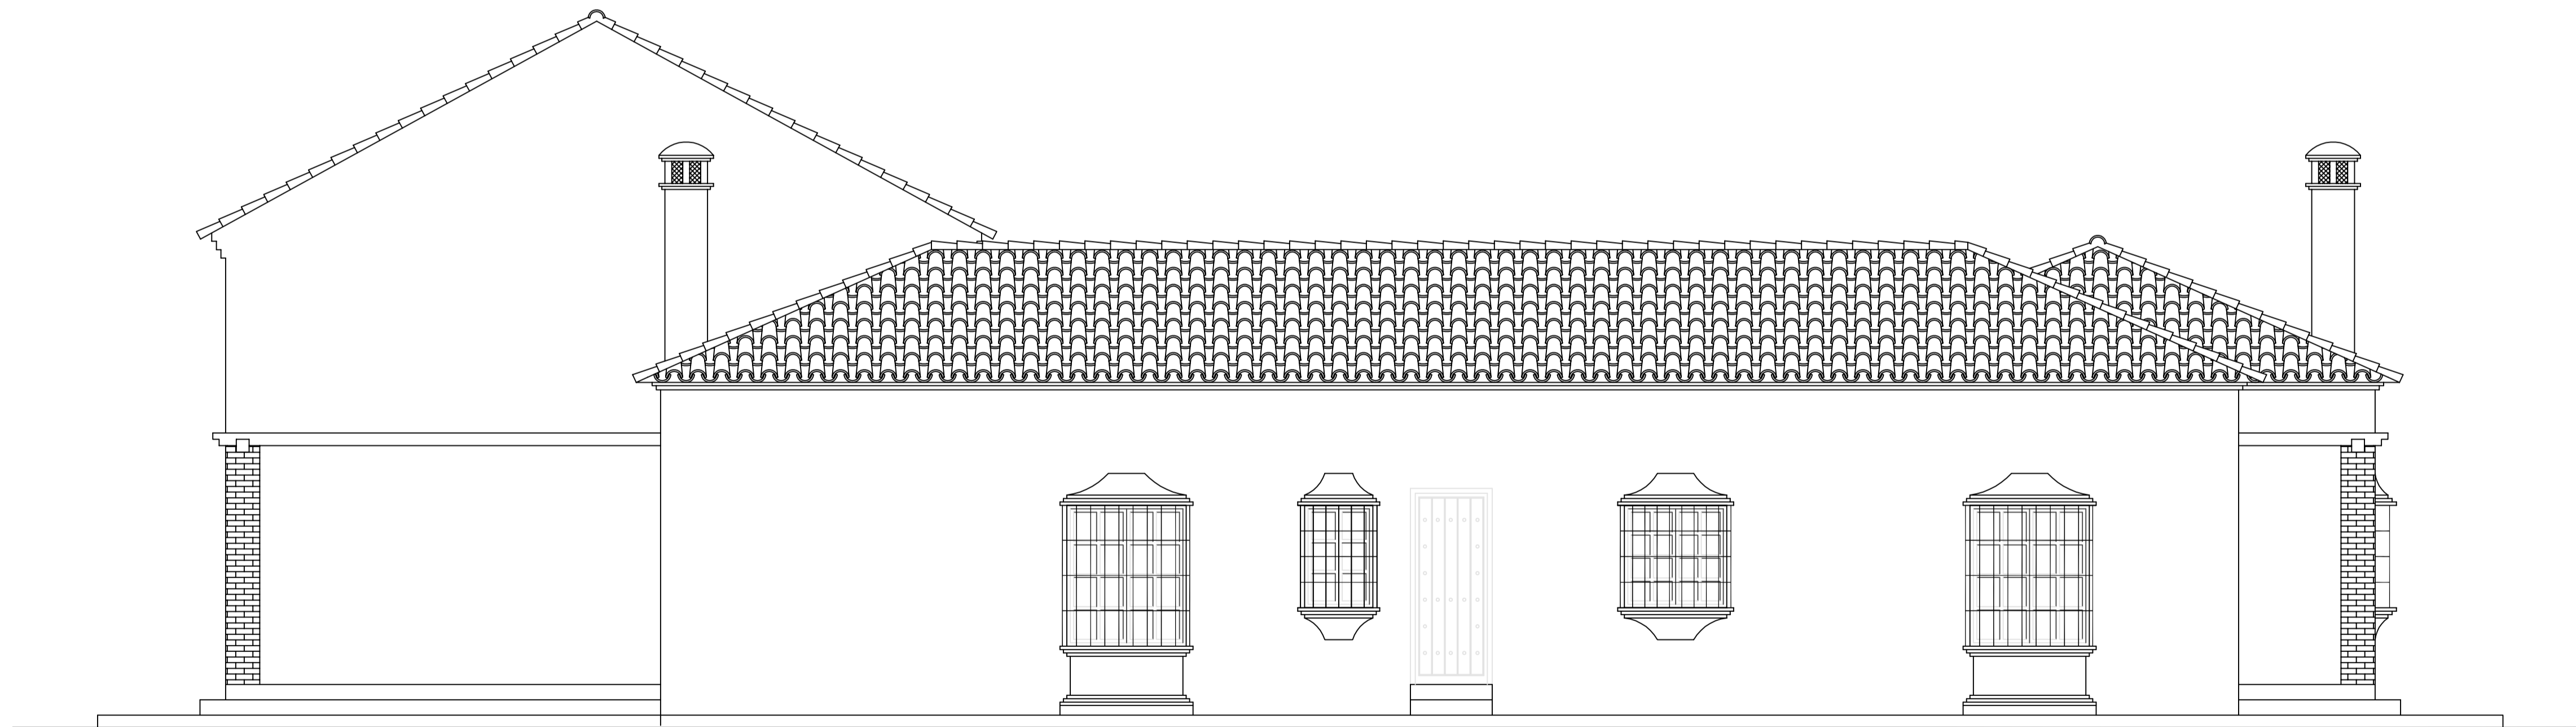

ALZADO POSTERIOR

PLANO N.º:	PROYECTO BÁSICO DE VIVIENDA UNIFAMILIAR RURAL SITO EN LA FINCA "RANCHO LAS AGUILERAS", PARCELA A, DEL T.M. DE RONDA (MÁLAGA)		
04	Promotor: EUGENIE GENEVIEVE JULLERAT		
ESCALA	FECHA	Arquitecto: ADOLFO IZQUIERDO CABALLERO	
1/50	SEP-07	Plano: ALZADOS PRINCIPAL Y POSTERIOR	
El Promotor:		El Arquitecto:	
ESTUDIO DE ARQUITECTURA Y URBANISMO ADOLFO IZQUIERDO CABALLERO C/ Villanueva, 19 Bajo - 29400 Ronda (Málaga) Tfn/Fax: 952878241 www.adolfoizquierdo.com E-mail: adolfoizquierdo@comailaga.es			