
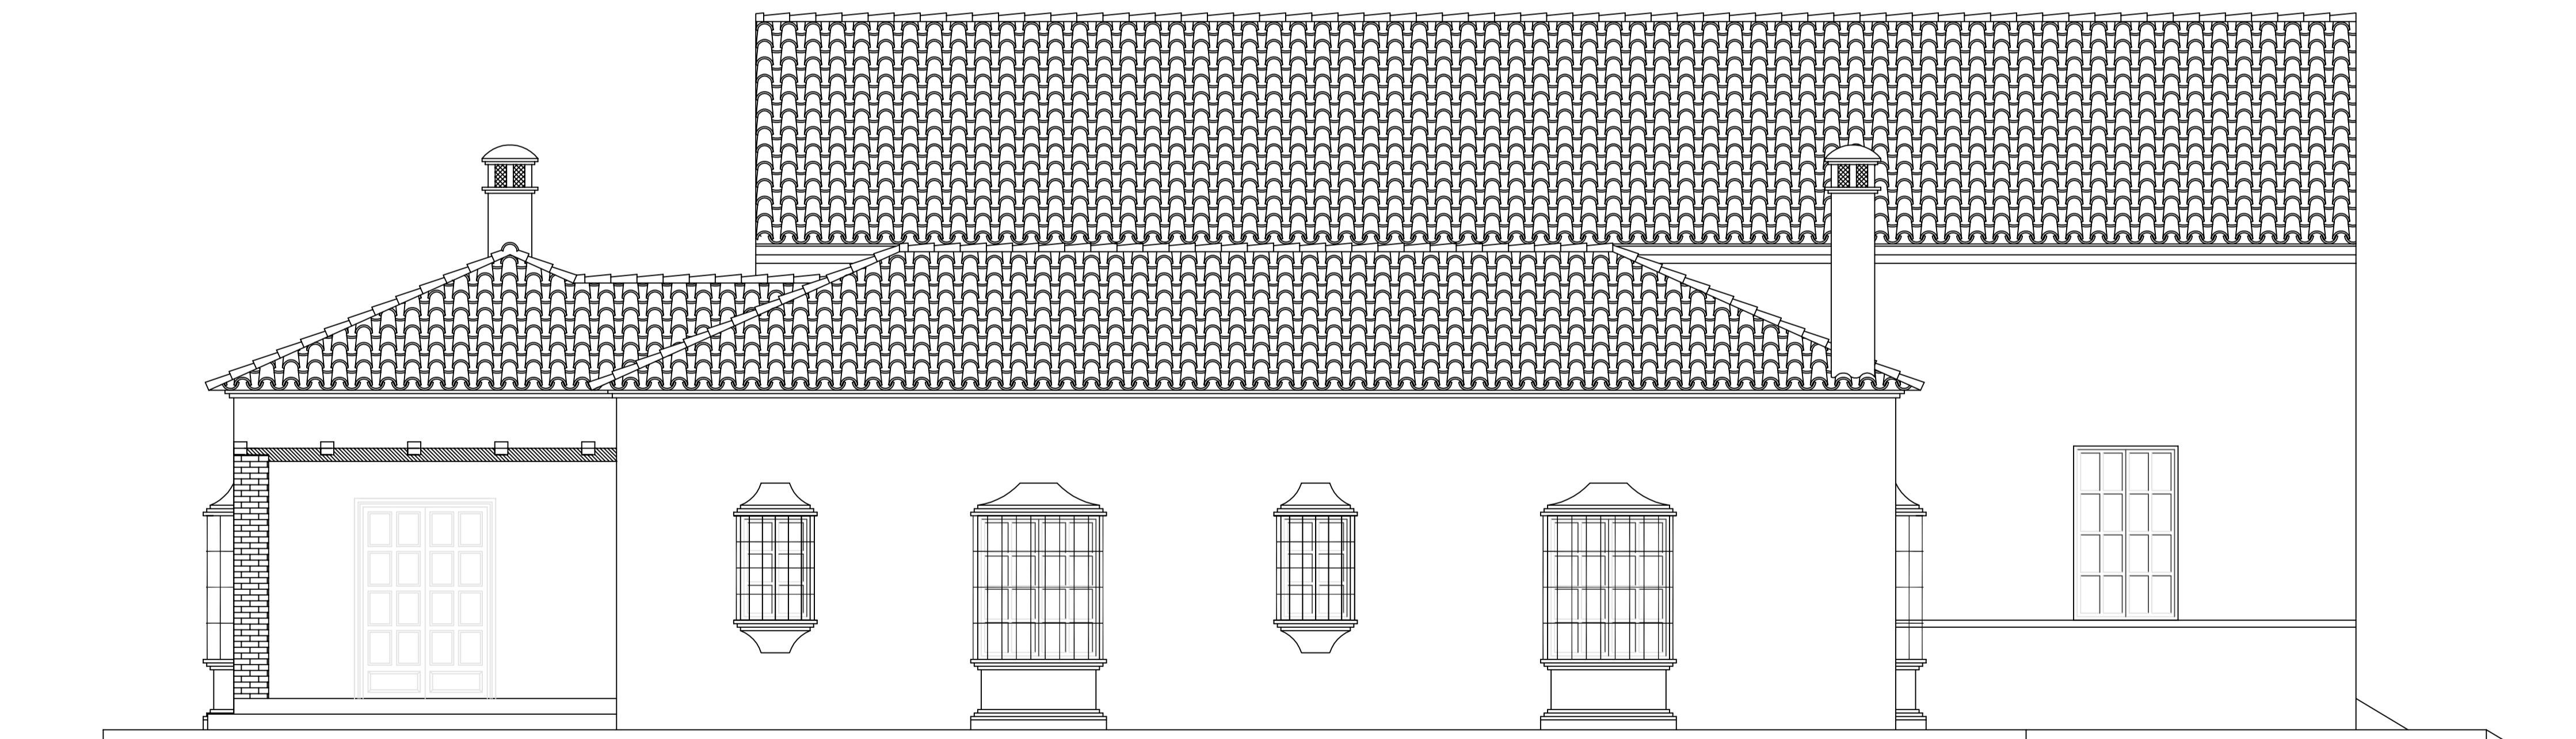


ALZADO LATERAL DERECHO

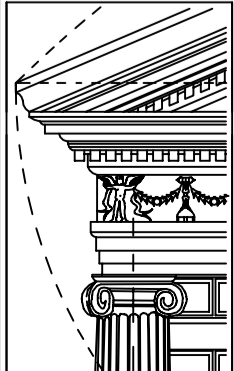

ALZADO LATERAL IZQUIERDO

PLANO N.º: 05	PROYECTO BÁSICO DE VIVIENDA UNIFAMILIAR RURAL SITO EN LA FINCA "RANCHO LAS AGUILERAS", PARCELA A, DEL T.M. DE RONDA (MÁLAGA)
ESCALA 1/50	PROMOTOR: EUGENIE GENEVIEVE JULLERAT FECHA: SEP-07 ARQUITECTO: ADOLFO IZQUIERDO CABALLERO
	PLANO: ALZADOS LATERALES
ESTUDIO DE ARQUITECTURA Y URBANISMO ADOLFO IZQUIERDO CABALLERO C/ Villanueva, 19 Bajo - 29400 Ronda (Málaga) Tfn/Fax: 952878241 www.adolfoizquierdo.com E-mail: adolfoizquierdo@comailaga.es	